























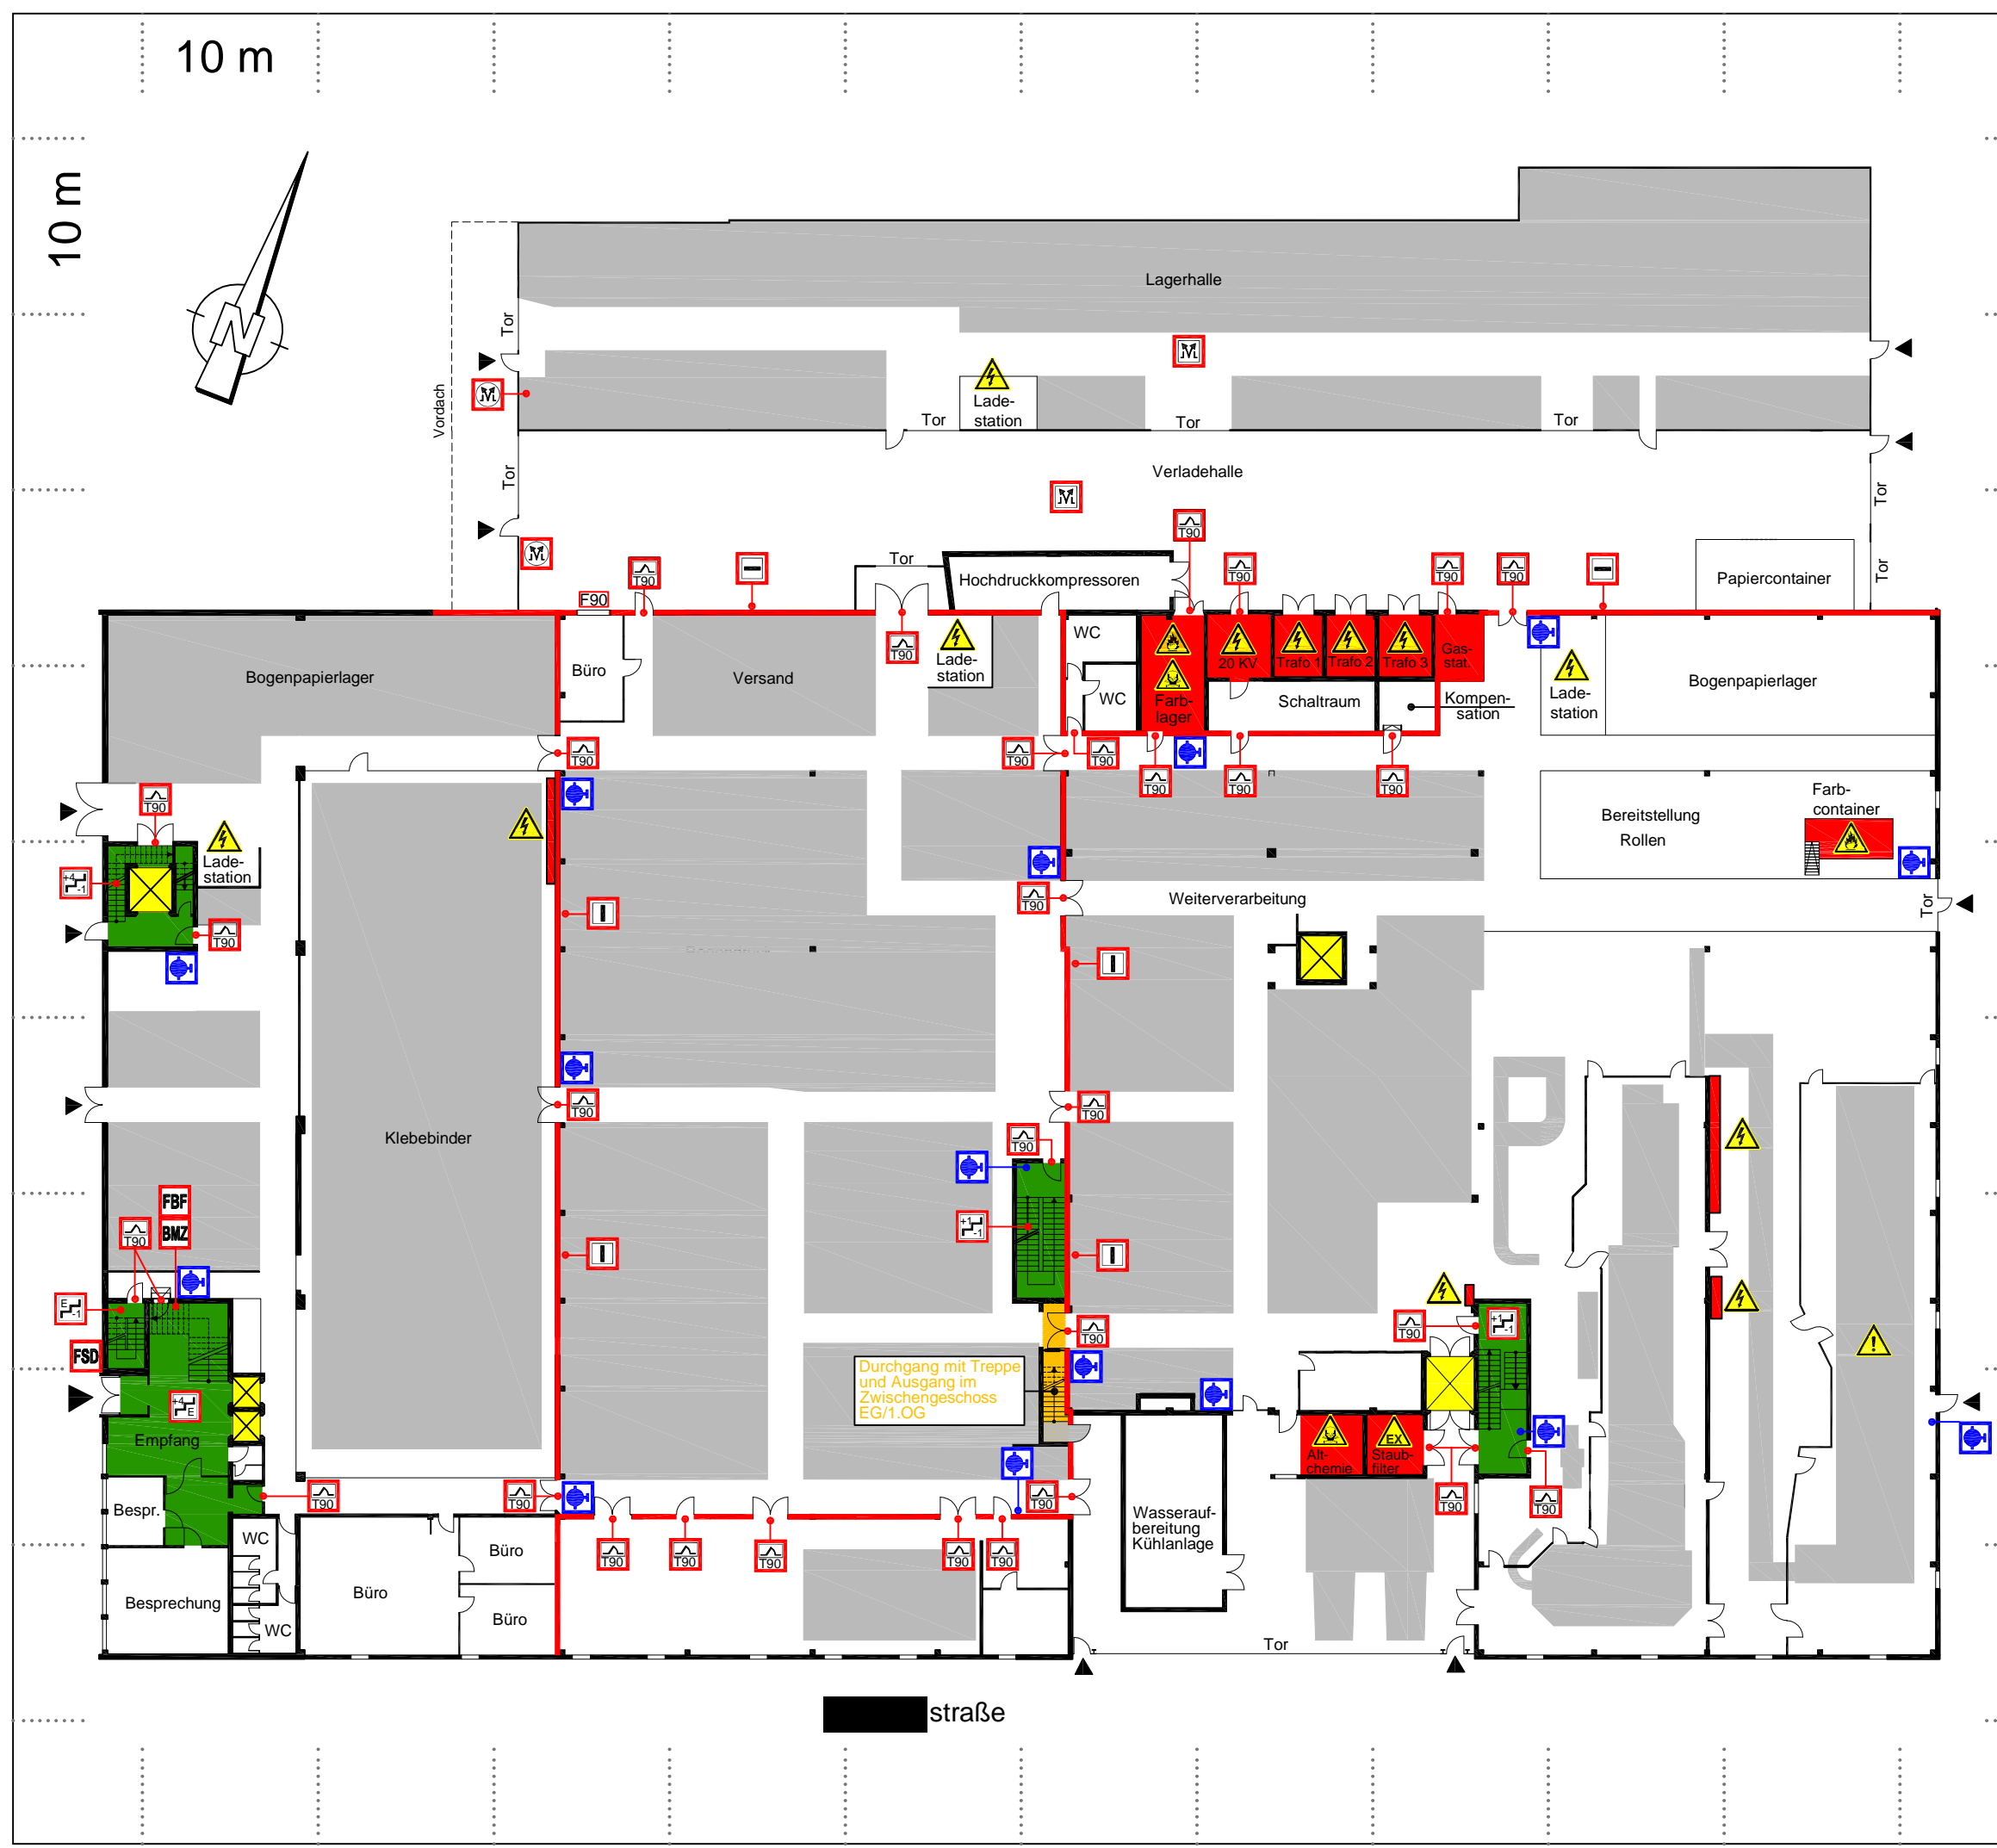
### Legende

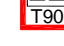-  vertikaler Rettungsweg (Treppenraum)
-  Lager- und Produktionsfläche
-  besondere Gefahren
-  Feuerwehruzugang
-  Gebäudeeingang
-  Freischaltelement
-  Feuerwehr-Schlüsseldepot
-  Feuerwehr-Bedienfeld
-  Brandmelderzentrale
-  Treppenraum; mit Feuerwiderstand
-  Feuerschutztür
-  Feuerschutzschiebetor
-  Rauch- und Wärmeabzugseinrichtung
-  Rauch- und Wärmeabzugseinrichtung, Bedienstelle
-  Brandwand
-  Wandhydrant
-  explosionsfähige Atmosphäre
-  feuergefährliche Stoffe
-  giftige Stoffe
-  Gefahrenstelle, allgem.
-  gefährliche elektrische Spannung
-  Aufzugsschacht

# Feuerwehrplan




Erdgeschoss



10 m

10 m

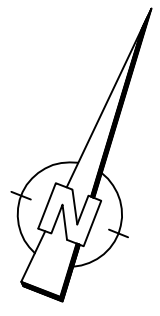

straße